

MYPARK
 BVD CHARLES GAUTIER
 ST HERBLAIN (44) - ILOT 5



UN PATRIMOINE
 PENSÉ POUR VOUS

32, Rue La Noue Bras de Fer
 44 263 Nantes cedex 2
 Tel : 02 40 20 21 00



SURFACES HABITABLES (m2)



Séjour	26,46
Ch.	13,24
SdE	4,85
Entrée	2,35

TOTAL 46,90 m²

Jardin 73,70
 Terrasse béton 12,98

total privatif 133,58 m²

NIVEAU	TYPE	N° LOGT
RDC	T2	A 02
MARS 2018	PLAN RESERVATION	

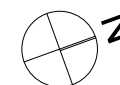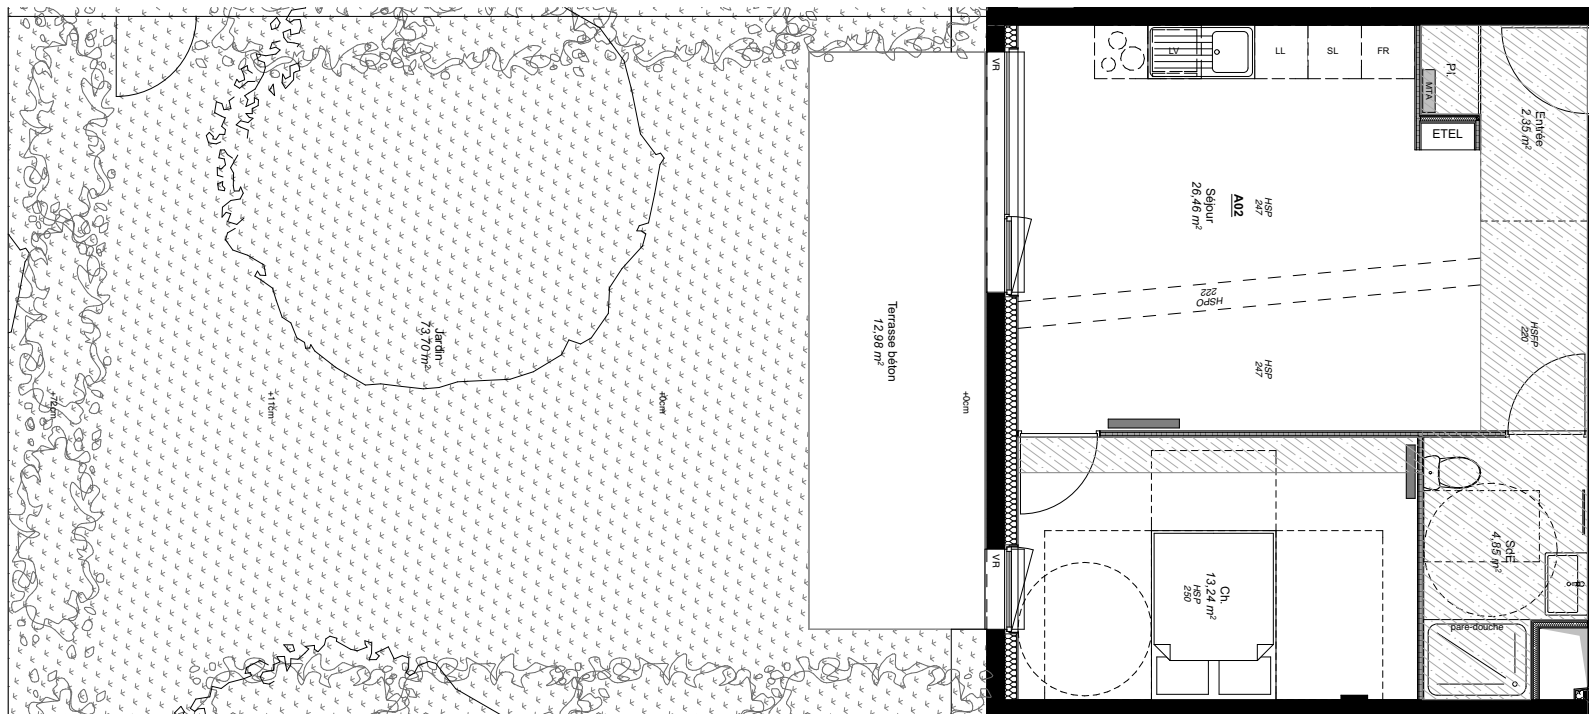

NOTA : Les cotes et les surfaces sont indicatives et susceptibles de légères variations en fonction des impératifs techniques.



- Radiateurs
- Sèche serviette
- Fenêtre
- Fixe

ETEL Tableau électrique
 MTA Module thermique d'appartement
 VR Volet roulant
 dep Descente eaux pluviales

BARRE LAMBOT ARCHITECTES
 " QUAI DE TOURVILLE "
 3 Rue Y Boquien 44000 NANTES
 TI : 02 40 20 41 22