


MYPARK
BVD CHARLES GAUTIER
ST HERBLAIN (44) - ILOT 5



UN PATRIMOINE
PENSÉ POUR VOUS

32, Rue La Noue Bras de Fer
44 263 Nantes cedex 2
Tel : 02 40 20 21 00

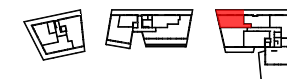

SURFACES HABITABLES (m²)


Séjour	21,39
Ch.	10,73
Entrée	6,37
SdE	4,32
Cellier	1,89
WC	1,30

TOTAL 46,00 m²


Terrasse 19,28

total privatif 65,29 m²

NIVEAU	TYPE	N° LOGT
R+5	T2	A 54
MARS 2018	PLAN RESERVATION	

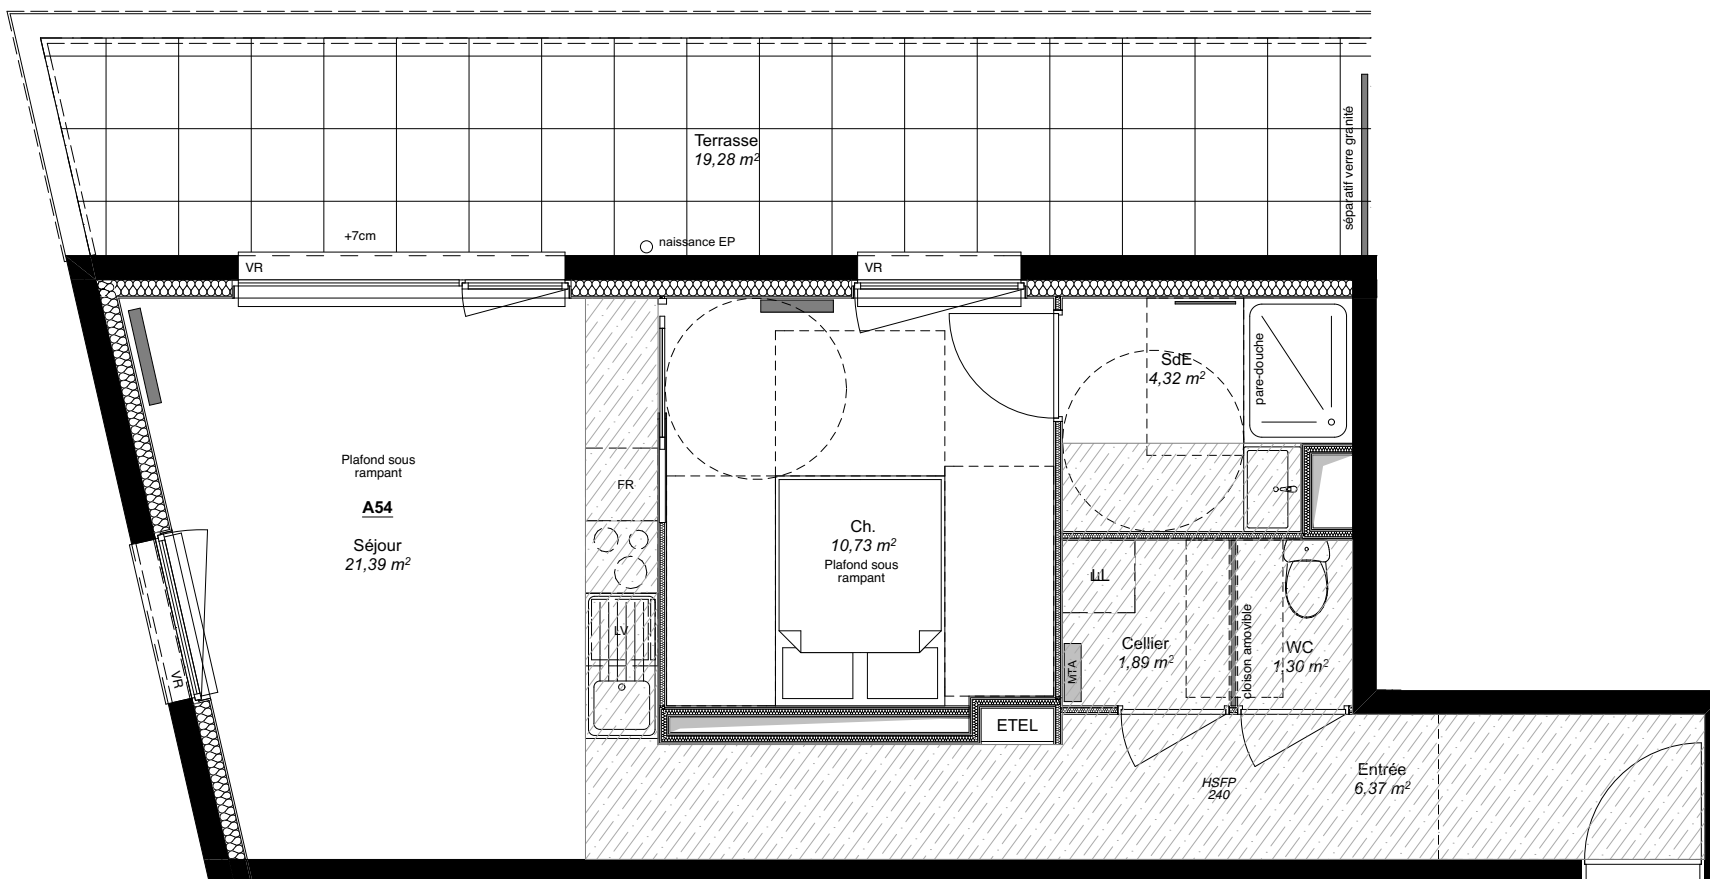

NOTA : Les cotes et les surfaces sont indicatives et susceptibles de légères variations en fonction des impératifs techniques.

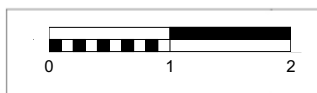

- Radiateurs
- Sèche serviette
- Fenêtre
- Fixe

- ETEL Tableau électrique
- MTA Module thermique d'appartement
- VR Volet roulant
- dep Descente eaux pluviales

BARRE LAMBOT ARCHITECTES
" QUAI DE TOURVILLE "
3 Rue Y Boquien 44000 NANTES
TI : 02 40 20 41 22